


1 этаж

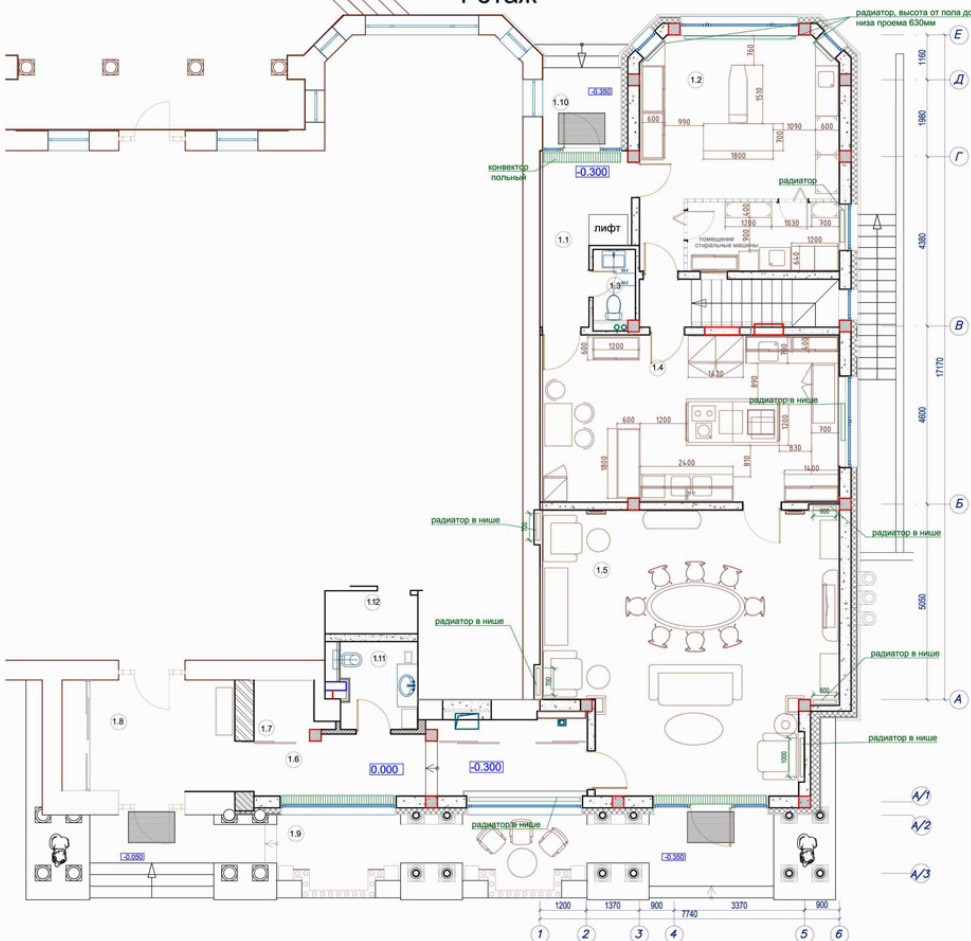

Экспликация помещений первого этажа

№	Наименование	площ. кв. м.
1.1	Прихожая	8.6
1.2	Постирочная	31.2
1.3	Санузел	2.2
1.4	Кухня	33.4
1.5	Столовая	51.4
1.6	Галерея	18.5
1.7	Кладовая	2.4
1.8	Прихожая	13.7
1.9	Терраса	31.0
1.10	Крыльцо	5.5
1.11	Санузел при галерее	4.3
1.12	Санузел при бассейне	2.6
Итого первый этаж		203.5


Примечание

1. Уточненные привязки сантехнического оборудования смотреть на соответствующих листах проекта по помещениям.
2. Задания на мебель смотреть на соответствующих листах проекта по помещениям.

AP

ГАП	Баль А	<i>Демет</i>	Загородный жилой дом	Стадия	Лист	Листов
Архитектор	Демущина М	<i>МД</i>		Р	4	
Проверил	Куске М	<i>Демет</i>	План 1 этажа. План расстановки мебели и сантехнического оборудования.	ООО «КБ»		

2 этаж

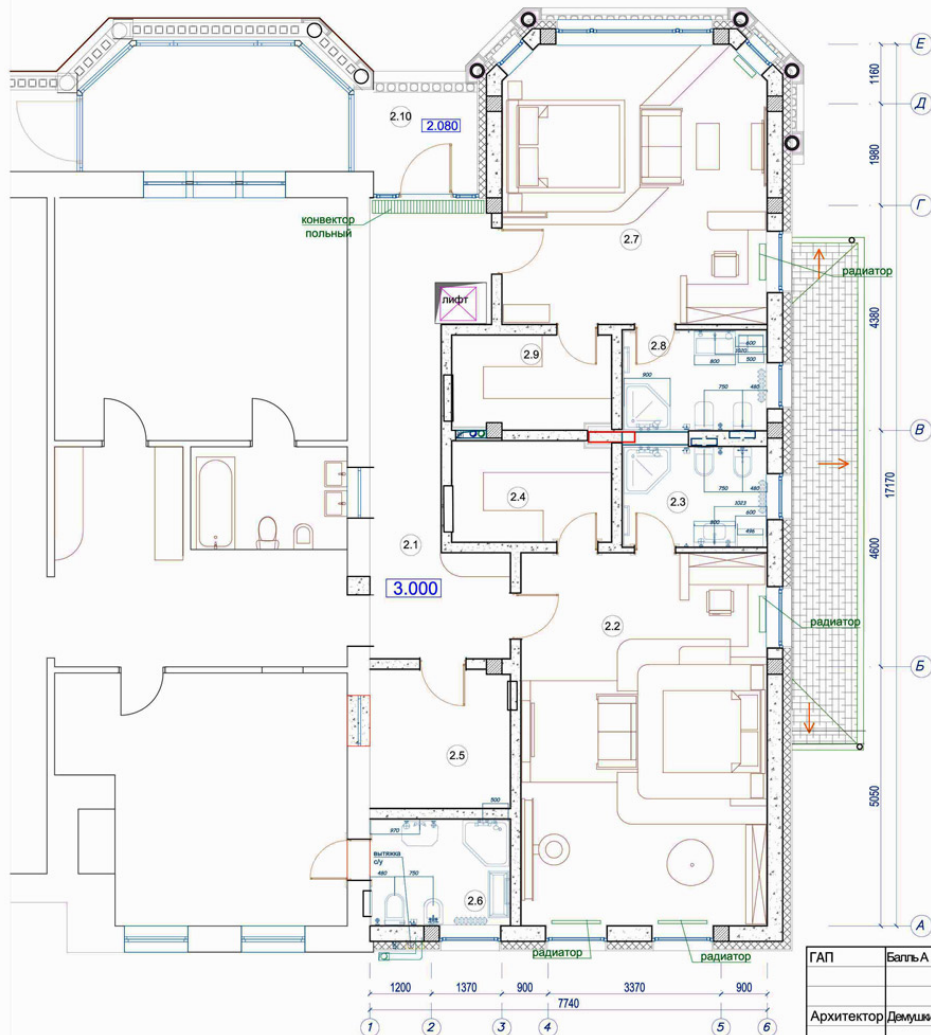

Экспликация помещений 2 этажа

№	Наименование	площ. кв. м.
2.1	Коридор	16.8
2.2	Спальня 1	34.7
2.3	Санузел при спальне 1	5.7
2.4	Гардероб при спальне 1	7.0
2.5	Гардероб	8.2
2.6	Санузел	4.8
2.7	Спальня 2	27.9
2.8	Гардероб при спальне 2	5.0
2.9	Ванная при спальне 2	6.1
2.10	Балкон	3.9
Итого второй этаж		120.1

Примечание

1. Уточненные привязки сантехнического оборудования смотреть на соответствующих листах проекта по помещениям.
2. Задания на мебель смотреть на соответствующих листах проекта по помещениям.

ГАП	Баль А	<i>Баль А</i>	Загородный жилой дом	Стадия	Лист	Листов
Архитектор	Демкина М	<i>Демкина М</i>		Р	5	
Проверил	Кусюк М	<i>Кусюк М</i>	План 1 этажа. План расстановки мебели и сантехнического оборудования.	ООО «КБ»		

План столовой

