



					Реконструкция частного жилого дома по адресу: Московская область, Мытищинский р-н, пос. Вешки, КП Новые Вешки, Ясеновская улица, д.20					
Изм.	Кол.	уч.Лист	№ док.	Подп.	Дата	Пристройка к существующему дому		Стадия	Лист	Листов
								П	2	
ГИП	Демушкина					Схема генплана участка		ООО "КБ"		
Архитектор	Демушкина									

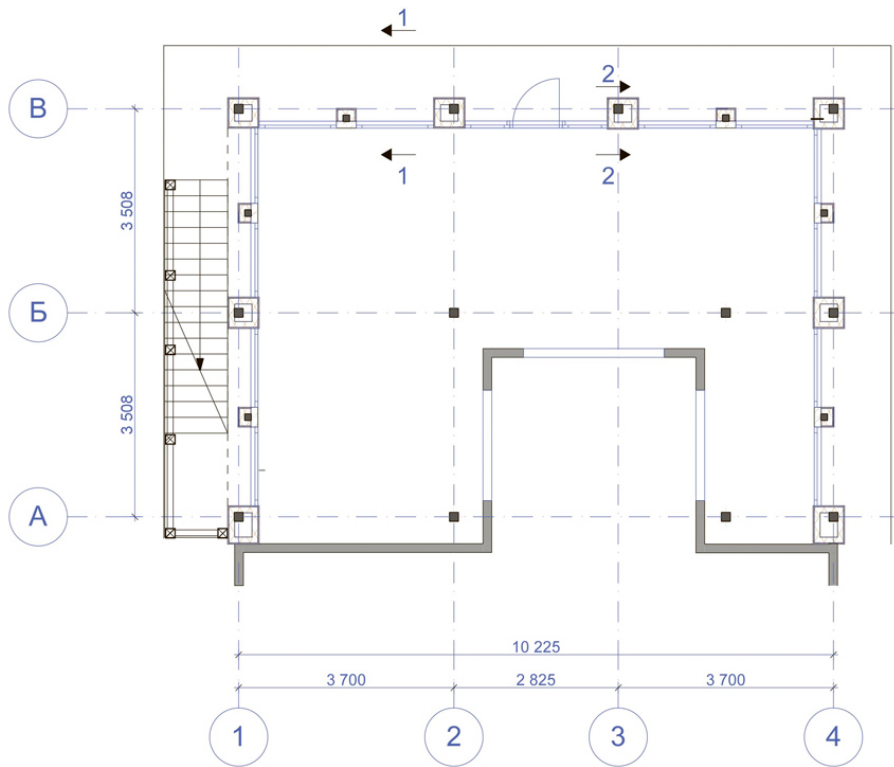

						Реконструкция частного жилого дома по адресу: Московская область, Мытищинский р-н, пос. Вешки, КП Новые Вешки, Ясеневская улица, д.20			
Изм.	Кол. уч.	Лист	№ док.	Подп.	Дата	Пристройка к существующему дому	Стадия	Лист	Листов
							<b>П</b>	<b>3</b>	
ГИП		Демушкина				План цокольного этажа	ООО "КБ"		
Архитектор		Демушкина							

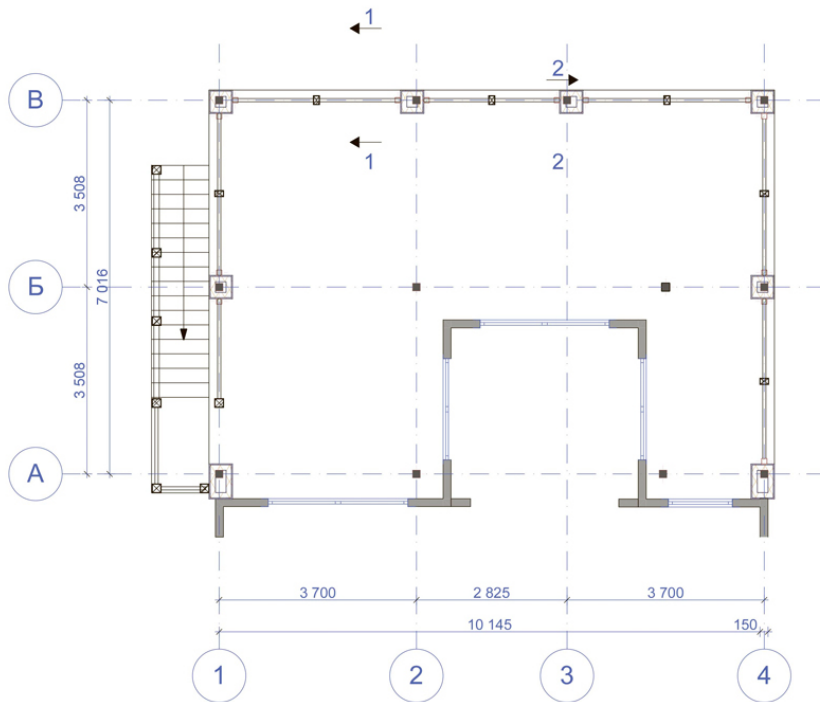

						Реконструкция частного жилого дома по адресу: Московская область, Мытищинский р-н, пос. Вешки, КП Новые Вешки, Ясеновская улица, д.20			
Изм.	Кол. уч.	Лист	№ док.	Подп.	Дата	Пристройка к существующему дому	Стадия	Лист	Листов
							<b>П</b>	<b>4</b>	
ГИП		Демушкина				План 1 этажа	ООО "КБ"		
Архитектор		Демушкина							