


Экспликация:


 Демонтируемые конструкции

ОАО "МегаФон"					
Изм.	кл.уч	Лист	№ док	Подпись	Дата
ГАП		Кравченко			
ГИП		Пичугина			
Архитектор		Кравченко			
				Входная группа 1 этажа офиса компании "МегаФон"	
				План демонтажных работ	
		Стадия	Лист	Листов	
		ЭП	5		
				Архитектурное бюро "КБ"	

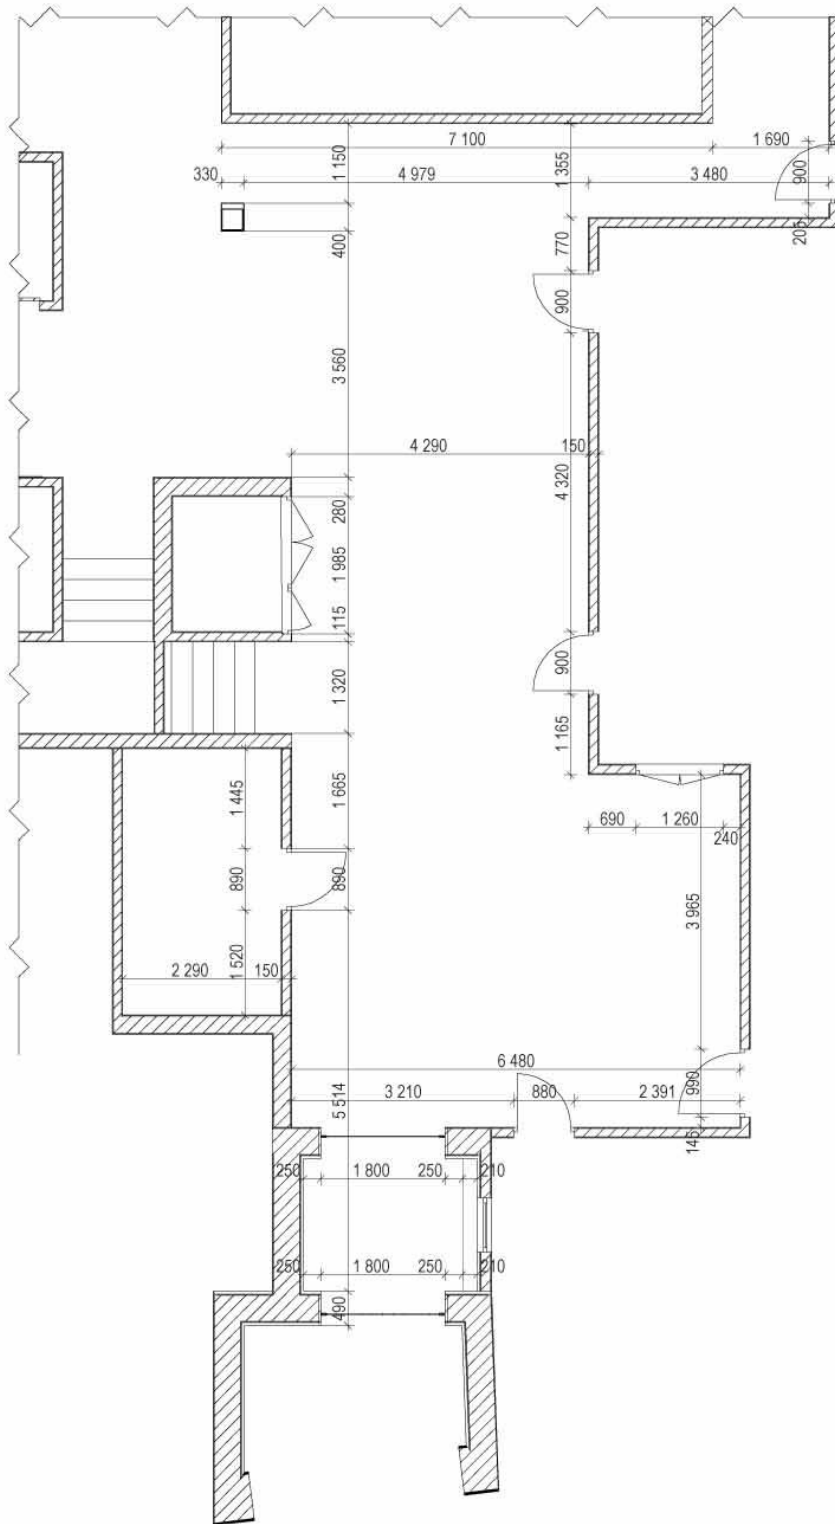

Изм.	кл.уч	Лист	№ док	Подпись	Дата



ОАО "МегаФон"			
Входная группа 1 этажа офиса компании "МегаФон"		Стадия	Лист
Обмерный план		ЭП	4
		Листов	
		Архитектурное бюро "КБ"	

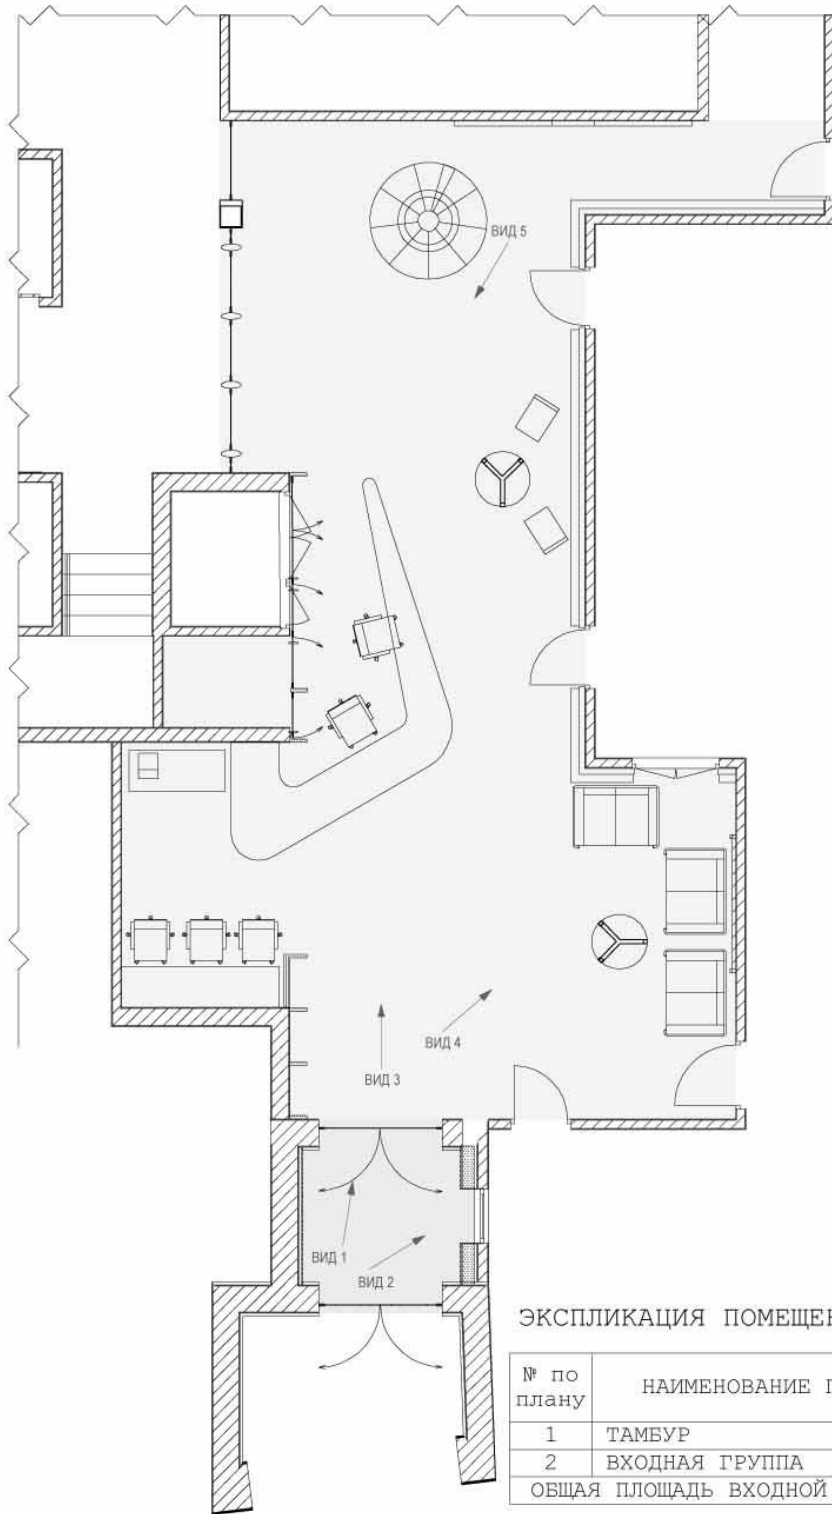

ЭКСПЛИКАЦИЯ ПОМЕЩЕНИЙ ВХОДНОЙ ГРУППЫ

№ по плану	НАИМЕНОВАНИЕ ПОМЕЩЕНИЙ	ПЛОЩАДИ М2
1	ТАМБУР	6.0
2	ВХОДНАЯ ГРУППА	95.0
ОБЩАЯ ПЛОЩАДЬ ВХОДНОЙ ГРУППЫ:		101.0

Изм.	кл.уч	Лист	№ док	Подпись	Дата	ОАО "МегаФон"			
						Входная группа 1 этажа офиса компании "МегаФон"	Стадия	Лист	Листов
							ЭП	6	
							Архитектурное бюро "КБ"		
						Проектируемый план с расстановкой мебели			

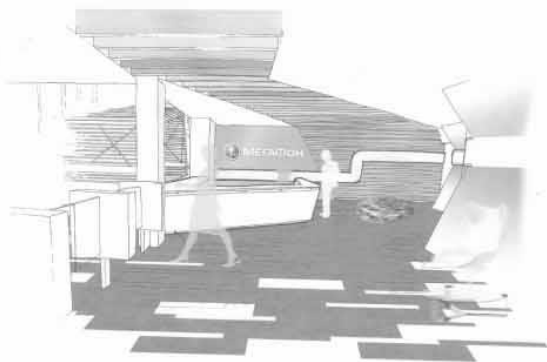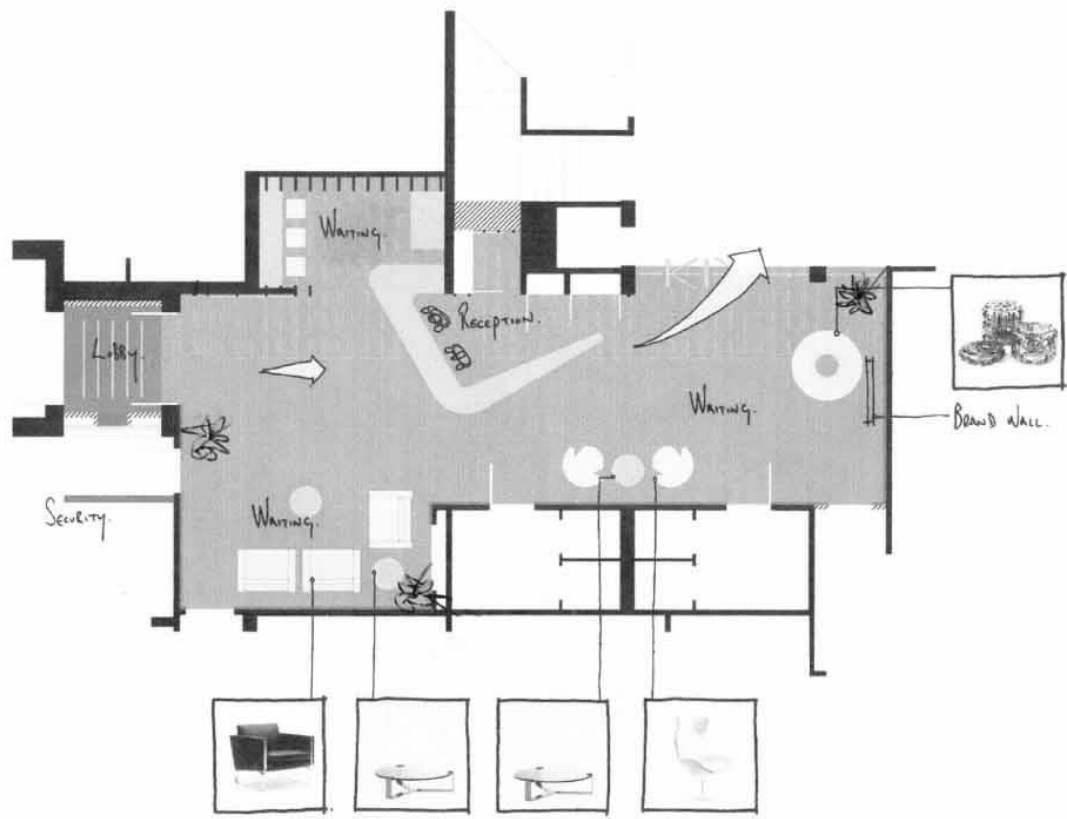

Изм.	кл.уч	Лист	№ док	Подпись	Дата	ОАО "МегаФон"			
						Входная группа 1 этажа офиса компании "МегаФон"	Стадия	Лист	Листов
							ЭП	3	
						Аналог концепции	Архитектурное бюро "КБ"		