Предлагаемая схема планировки 1 этажа(по имеющимся буклетным планировкам и визуальному осмотру помещений)

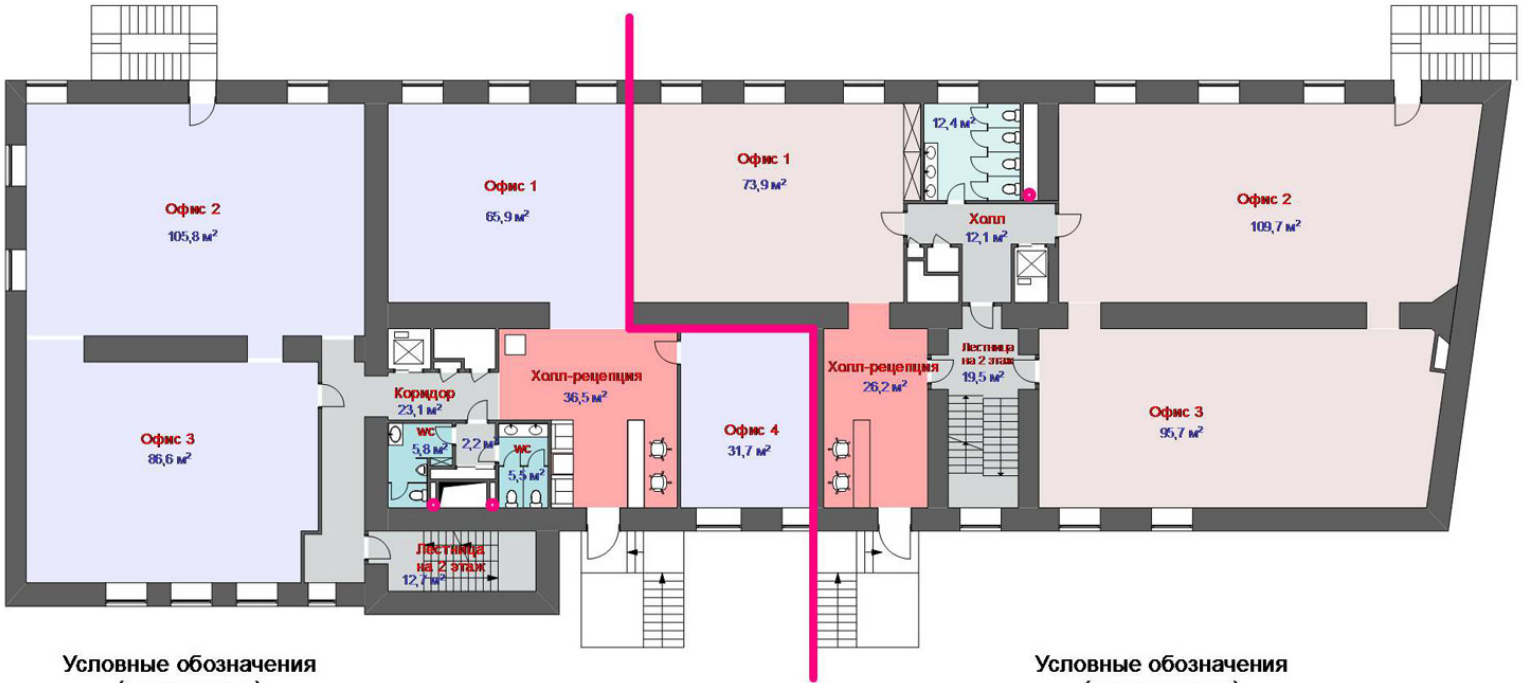

Условные обозначения (левая часть)

- Стояк канализации
- Офисная зона -290 м2
- Зона рецепции - 36,5 м2
- Зона холлов,коридоров и лестниц - 36 м2
- Зона санузлов - 11 м2

Условные обозначения (правая часть)

- Стояк канализации
- Офисная зона -278 м2
- Зона рецепции - 27 м2
- Зона холлов,коридоров и лестниц - 30 м2
- Зона санузлов - 12 м2

Предлагаемая схема планировки 2 этажа(по имеющимся буклетным планировкам и визуальному осмотру помещений)

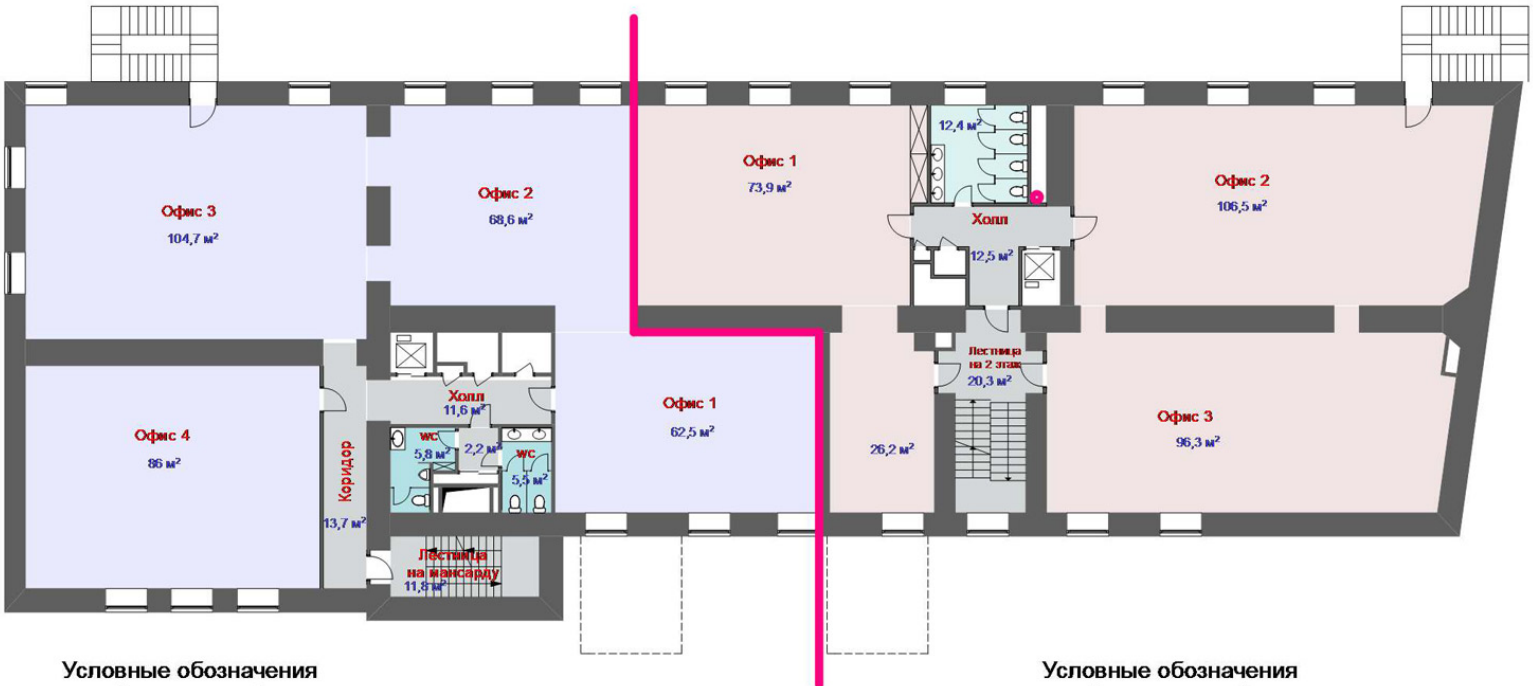

Условные обозначения (левая часть)

- Стояк канализации
- Офисная зона -312 м2
- Зона холлов,коридоров и лестниц - 25 м2
- Зона санузлов - 11 м2

Условные обозначения (правая часть)

- Стояк канализации
- Офисная зона -300 м2
- Зона холлов,коридоров и лестниц - 33 м2
- Зона санузлов - 12 м2

План цокольного этажа

Ном. пом.	Наименование помещения	Площадь м2	Отделка		
			Пол	Потолок	Стены
1	Холл-коридор	28,0	Керамогранит	Гипсокартон/ Армстронг	Декоративная покраска
1П	Холл-коридор	11,3	Керамогранит	Гипсокартон/ Армстронг	Декоративная покраска
2	Санузел	5,7	Керамогранит	Гипсокартон	Керамогранит
2П	Санузел	9,6	Керамогранит	Гипсокартон	Керамогранит
3	Санузел	5,7	Керамогранит	Гипсокартон	Керамогранит
3П	Санузел	5,1	Керамогранит	Гипсокартон	Керамогранит
4	Офисы	333,4	Паркетная доска по фанере	Армстронг	Покраска по стеклообоям
4П	Офисы	299,5	Паркетная доска по фанере	Армстронг	Покраска по стеклообоям

Ном. пом.	Наименование помещения	Площадь м2	Отделка		
			Пол	Потолок	Стены
5	Тех. помещение	2,3	Керамогранит	Армстронг	Покраска
6	Лестница	14,8	Гранит	Покраска по подготовл. пов.	Декоративная покраска
6П	Лестница	20,1	Гранит	Покраска по подготовл. пов.	Декоративная покраска
	Общая площадь этажа	735.5			

Изм.	Колич.	Лист	№ док.	Подпись	Дата
ГАП					
Архитектор					

Согласовано:
ООО "Архитектурный Диалог с Мегаполисом"

Рук. маст.	Романов
ГАП	Чепик

Заказчик:

Адрес объекта: Москва, ЦАО, ул. Палиха, д. 10, стр. 5

Перепланировка помещений	Стадия	Лист	Листов
	Р		

План цокольного этажа
Монтажный план

План 1 этажа

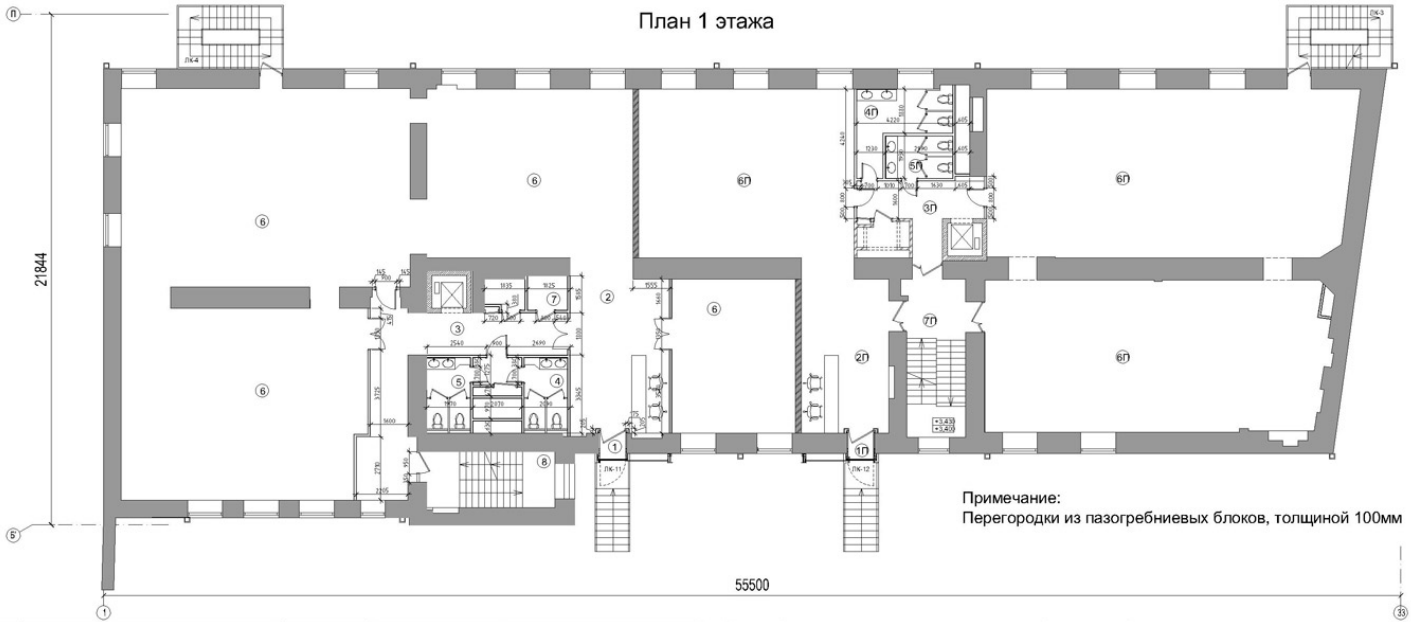

Ном. пом.	Наименование помещения	Площадь м2	Отделка		
			Пол	Потолок	Стены
1	Тамбур	1,4	Керамогранит	Гипсокартон	Покраска по стеклообоям
1П	Тамбур	1,4	Керамогранит	Гипсокартон	Покраска по стеклообоям
2	Ресепшен	30,7	Керамогранит	Гипсокартон	Декоративная покраска
2П	Ресепшен	27,5	Керамогранит	Гипсокартон	Декоративная покраска
3	Холл-коридор	29,2	Керамогранит	Гипсокартон/ Армстронг	Покраска по стеклообоям
3П	Холл-коридор	11,4	Керамогранит	Гипсокартон/ Армстронг	Покраска по стеклообоям
4	Санузел	5,7	Керамогранит	Гипсокартон	Керамогранит
4П	Санузел	9,8	Керамогранит	Гипсокартон	Керамогранит
5	Санузел	5,6	Керамогранит	Гипсокартон	Керамогранит
5П	Санузел	5,1	Керамогранит	Гипсокартон	Керамогранит

Ном. пом.	Наименование помещения	Площадь м2	Отделка		
			Пол	Потолок	Стены
6	Офисы	294,1	Паркетная доска по фанере	Армстронг	Покраска по стеклообоям
6П	Офисы	275,6	Паркетная доска по фанере	Армстронг	Покраска по стеклообоям
7	Тех. помещение	2,3	Керамогранит	Армстронг	Покраска
7П	Лестница	18,9	Гранит	Покраска по подготовл. пов.	Декоративная покраска
8	Лестница	13,7	Гранит	Покраска по подготовл. пов.	Декоративная покраска
	Общая площадь этажа	732.4			

Заказчик:

Адрес объекта: Москва, ЦАО, ул. Палиха, д. 10, стр. 5

Изм.	Колич.	Лист	№ док.	Подпись	Дата
ГАП					
Архитектор					

Согласовано:
ООО "Архитектурный Диалог с Мегаполисом"

Рук. маст.	Романов
ГАП	Чепик

Перепланировка помещений	Стадия	Лист	Листов
	Р		

План 1 этажа
Монтажный план

План 2 этажа

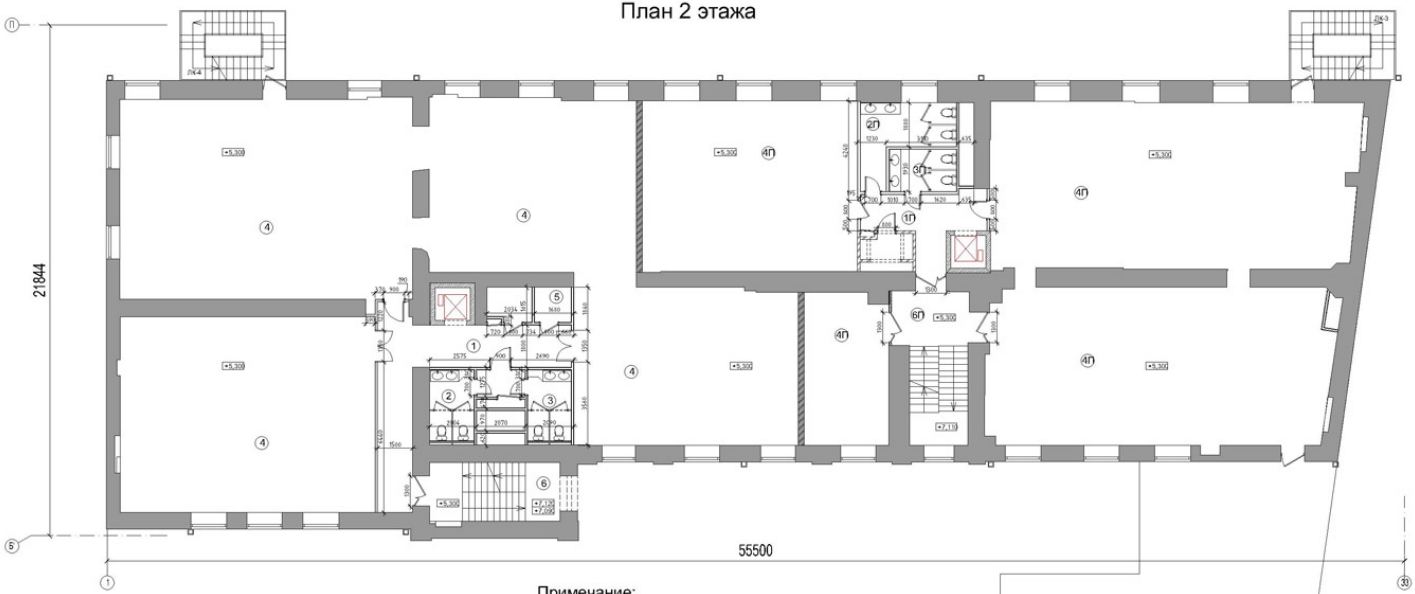

Примечание:
Перегородки из пазогребниевых блоков, толщиной 100мм

Ном. пом.	Наименование помещения	Площадь м2	Отделка		
			Пол	Потолок	Стены
1	Холл-коридор	28,0	Керамогранит	Гипсокартон/ Армстронг	Декоративная покраска
1П	Холл-коридор	11,3	Керамогранит	Гипсокартон/ Армстронг	Декоративная покраска
2	Санузел	5,7	Керамогранит	Гипсокартон	Керамогранит
2П	Санузел	9,6	Керамогранит	Гипсокартон	Керамогранит
3	Санузел	5,7	Керамогранит	Гипсокартон	Керамогранит
3П	Санузел	5,1	Керамогранит	Гипсокартон	Керамогранит
4	Офисы	333,4	Паркетная доска по фанере	Армстронг	Покраска по стеклообоям
4П	Офисы	299,5	Паркетная доска по фанере	Армстронг	Покраска по стеклообоям

Ном. пом.	Наименование помещения	Площадь м2	Отделка		
			Пол	Потолок	Стены
5	Тех. помещение	2,3	Керамогранит	Армстронг	Покраска
6	Лестница	14,8	Гранит	Покраска по подготовл. пов.	Декоративная покраска
6П	Лестница	20,1	Гранит	Покраска по подготовл. пов.	Декоративная покраска
	Общая площадь этажа	735.5			

Изм.	Колич.	Лист	№ док.	Подпись	Дата
ГАП					
Архитектор					

Согласовано:
ООО "Архитектурный Диалог с Мегаполисом"

Рук. маст.	Романов
ГАП	Чепик

Заказчик:

Адрес объекта: Москва, ЦАО, ул. Палиха, д. 10, стр. 5

Перепланировка помещений	Стадия	Лист	Листов
	Р		

План 2 этажа
Монтажный план

План мансардного этажа

Ном. пом.	Наименование помещения	Площадь м2	Отделка		
			Пол	Потолок	Стены
1	Холл-коридор	28,1	Керамогранит	Гипсокартон/ Армстронг	Декоративная покраска
1П	Холл-коридор	12,1	Керамогранит	Гипсокартон/ Армстронг	Декоративная покраска
2	Санузел	5,6	Керамогранит	Гипсокартон	Керамогранит
2П	Санузел	9,8	Керамогранит	Гипсокартон	Керамогранит
3	Санузел	5,7	Керамогранит	Гипсокартон	Керамогранит
3П	Санузел	5,1	Керамогранит	Гипсокартон	Керамогранит
4	Офисы	269,3	Паркетная доска по фанере	Армстронг	Покраска по стеклообоям
4П	Офисы	206.4	Паркетная доска по фанере	Армстронг	Покраска по стеклообоям

Ном. пом.	Наименование помещения	Площадь м2	Отделка		
			Пол	Потолок	Стены
5	Тех. помещение	2,0	Керамогранит	Армстронг	Покраска
6	Лестница	14,1	Гранит	Покраска по подготовл. пов.	Декоративная покраска
6П	Лестница	19,4	Гранит	Покраска по подготовл. пов.	Декоративная покраска
	Общая площадь этажа	577.6			

Изм.	Колуч.	Лист	№ док	Подпись	Дата
ГАП					
Архитектор					

Согласовано:
ООО "Архитектурный Диалог с Мегаполисом"

Рук. маст.	Романов
ГАП	Чепик

Заказчик:

Адрес объекта: Москва, ЦАО, ул. Палиха, д. 10, стр. 5

Перепланировка помещений

Стадия	Лист	Листов
Р		

План мансардного этажа
Монтажный план