



Экспликация помещений ПЕРВОГО этажа			
номер по плану	наименование помещения	площадь помещения	примечания
1	Входная группа. Рецепция.	28,82	
1	Холл гардероба	9,72	
2	Гримерная комната	14,41	
3	Переговорная	13,00	
4,0	Туалет мужской	7,23	
4,1	Туалет для инвалидов	2,37	
4,11	Комната уборочного инвентаря	0,89	техпомещение
4,2	Туалет женский	8,74	
5	Коридор при рецепции	9,25	
6	Офис 1.	12,07	
7	Звуковая студия 1	9,78	
8	Звуковая студия 2	8,76	
9	Звуковая студия 3	11,29	
10	Видео студия	16,23	
11	Звуковая студия 4	9,51	
12	Офис 2.	15,26	
13	Коридор внутренний студийный	19,06	
14	Коридор тон зала	5,03	
14,1	Техническое помещение 1	0,78	техпомещение
15	Контрольная комната	38,77	
16	Тон-зал	51,03	
17	Лестничная клетка	10,32	
18	Комната хранения микрофонов	2,20	
Итого первый этаж		304,52	
Итого второй этаж		165,46	
Общая площадь объекта		469,98	

лист2

Экспликация помещений ВТОРОГО этажа			
номер по плану	наименование помещения	площадь помещения	примечания
1	Холл	5,27	
1,1	Гардероб	1,54	
2	Зона кофе-брейка	29,50	
2,1	Место копировальной техники	3,03	
3	Офис 1.	19,98	
4	Офис 2	17,79	
5	Офис 3	25,73	
6	Туалет женский	6,33	
7	Туалет мужской	6,33	
8	Помещения для обслуживания шинопровода	3,12	техпомещение
9	Балкон	7,26	
10	Переговорная. Доп. Офис	4,39	техпомещение
11	Тамбур	2,71	техпомещение
12	Техпомещение	10,24	техпомещение
13	Серверная	13,73	техпомещение
14	Коридор технических коммуникаций	8,51	техпомещение
Итого второй этаж		165,46	
Итого первый этаж		304,52	
Общая площадь объекта		469,98	
<i>Из них технические помещения</i>		<i>44,37</i>	
<i>Площадь без тех.помещений</i>		<i>425,61</i>	

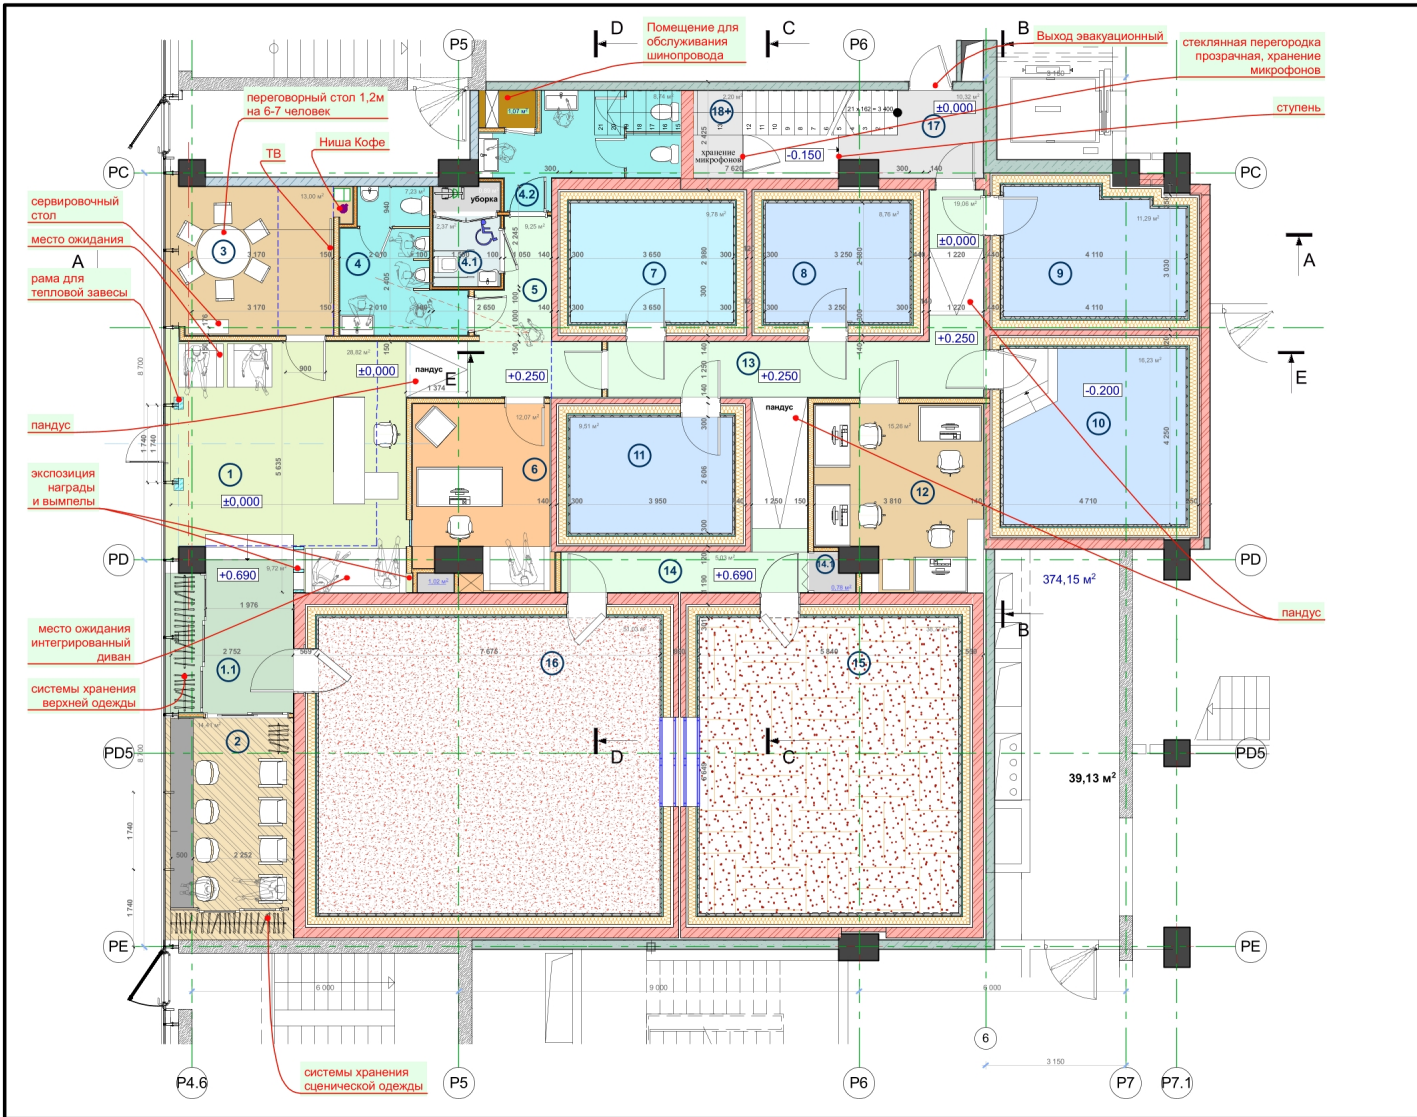




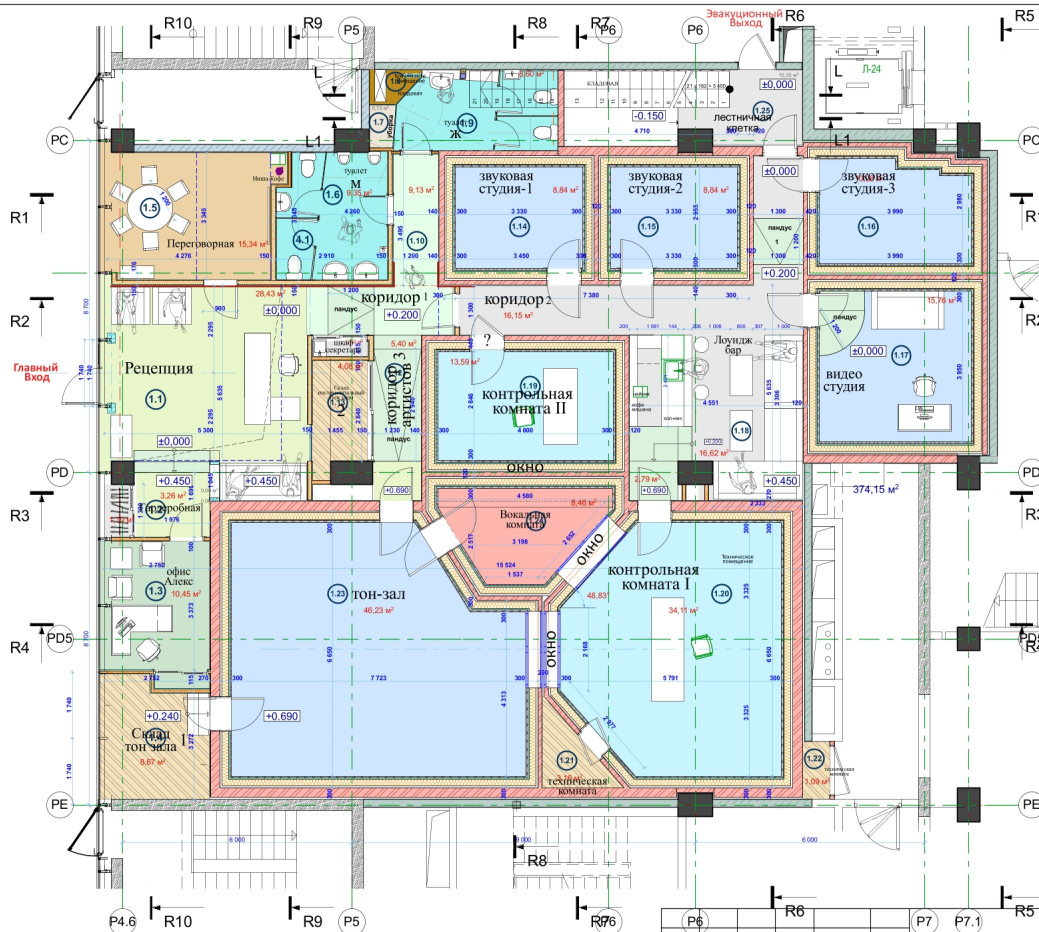

Экспликация помещений первого этажа

№	Наименование	площ. кв.м.
1.1	Входная группа. Рецепция	28.36
1.2	Гардероб	4.55
1.3	Офис	10.47
1.4	Слад тон-зала	8.68
1.5	Переговорная	15.32
1.6	Туалет мужской	9.34
1.7	Комната уборочного инв.	0.70
1.8	Помещение для обслуживания шинпровода	0.95
1.9	Туалет женский	8.19
1.10	Коридор 1	9.12
1.11	Коридор 2	16.04
1.12	Коридор 3	6.00
1.13	Склад тон-зала инструментальный	4.70
1.14	Звуковая студия 1	8.71
1.15	Звуковая студия 2	8.71
1.16	Звуковая студия 3	9.94
1.17	Видео студия	15.15
1.18	Лонджд бар	19.40
1.19	Контрольная комната II	13.03
1.20	Контрольная комната I	33.74
1.21	Техническая комната	3.37
1.22	Техническая комната	1.18
1.23	Тон зал	45.72
1.24	Вокальная комната	8.52
1.25	Лестничная клетка	13.17
	Итого первый этаж	303.06

					26.05.2017	СИ/БАЛАНС-13	АР
					Адрес объекта: г. Москва, ММДЦ «Москва - Сити» , участок 16Б, кадастровый номер 77:01:0004042:1002»		
Изм.	Колуч.	Лист	№ док.	Подп.	Дата	Студия звукозаписи, расположенная на 1-м этаже здания (оси PC-PD;P4,6-P7.1)	
ГАП		Бальс А				Стадия	Лист
						П	23
Архитектор		Демущина М				Планировочное решение 1 уровня	
Архитектор		Звездин И.				ООО «Баланс»	
Проверил		Кусков					

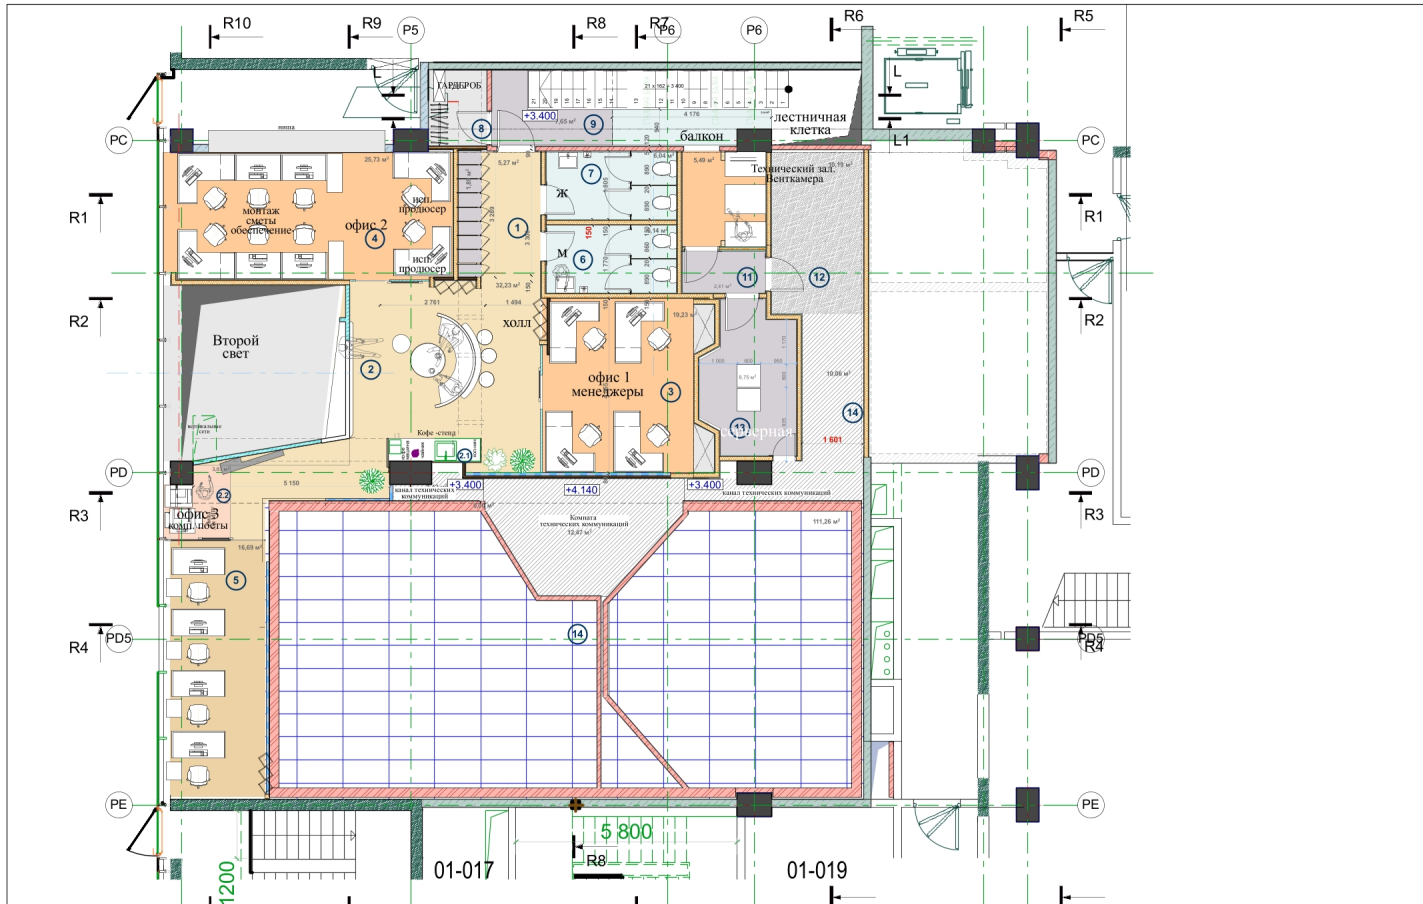

					26.05.2017		СИ/БАЛАНС-13		АР		
					Адрес объекта: г. Москва, ММДЦ «Москва - Сити» , участок 16Б, кадастровый номер 77:01:0004042:1002»						
Изм.	Кол.уч.	Лист	№ док.	Подп.	Дата	Студия звукозаписи, расположенная на 1-м этаже здания (оси PC-PD;P4,6-P7.1)			Стация	Лист	Листов
ГАП		Баль А							П	3	23
Архитектор		Пилукина									
Архитектор		Лапаев М.									
Архитектор		Демущкина М									
Архитектор		Звездин И.									
Проверил		Кусков				Планировочное решение 2 уровня			ООО «Баланс»		

