


План 1 этажа

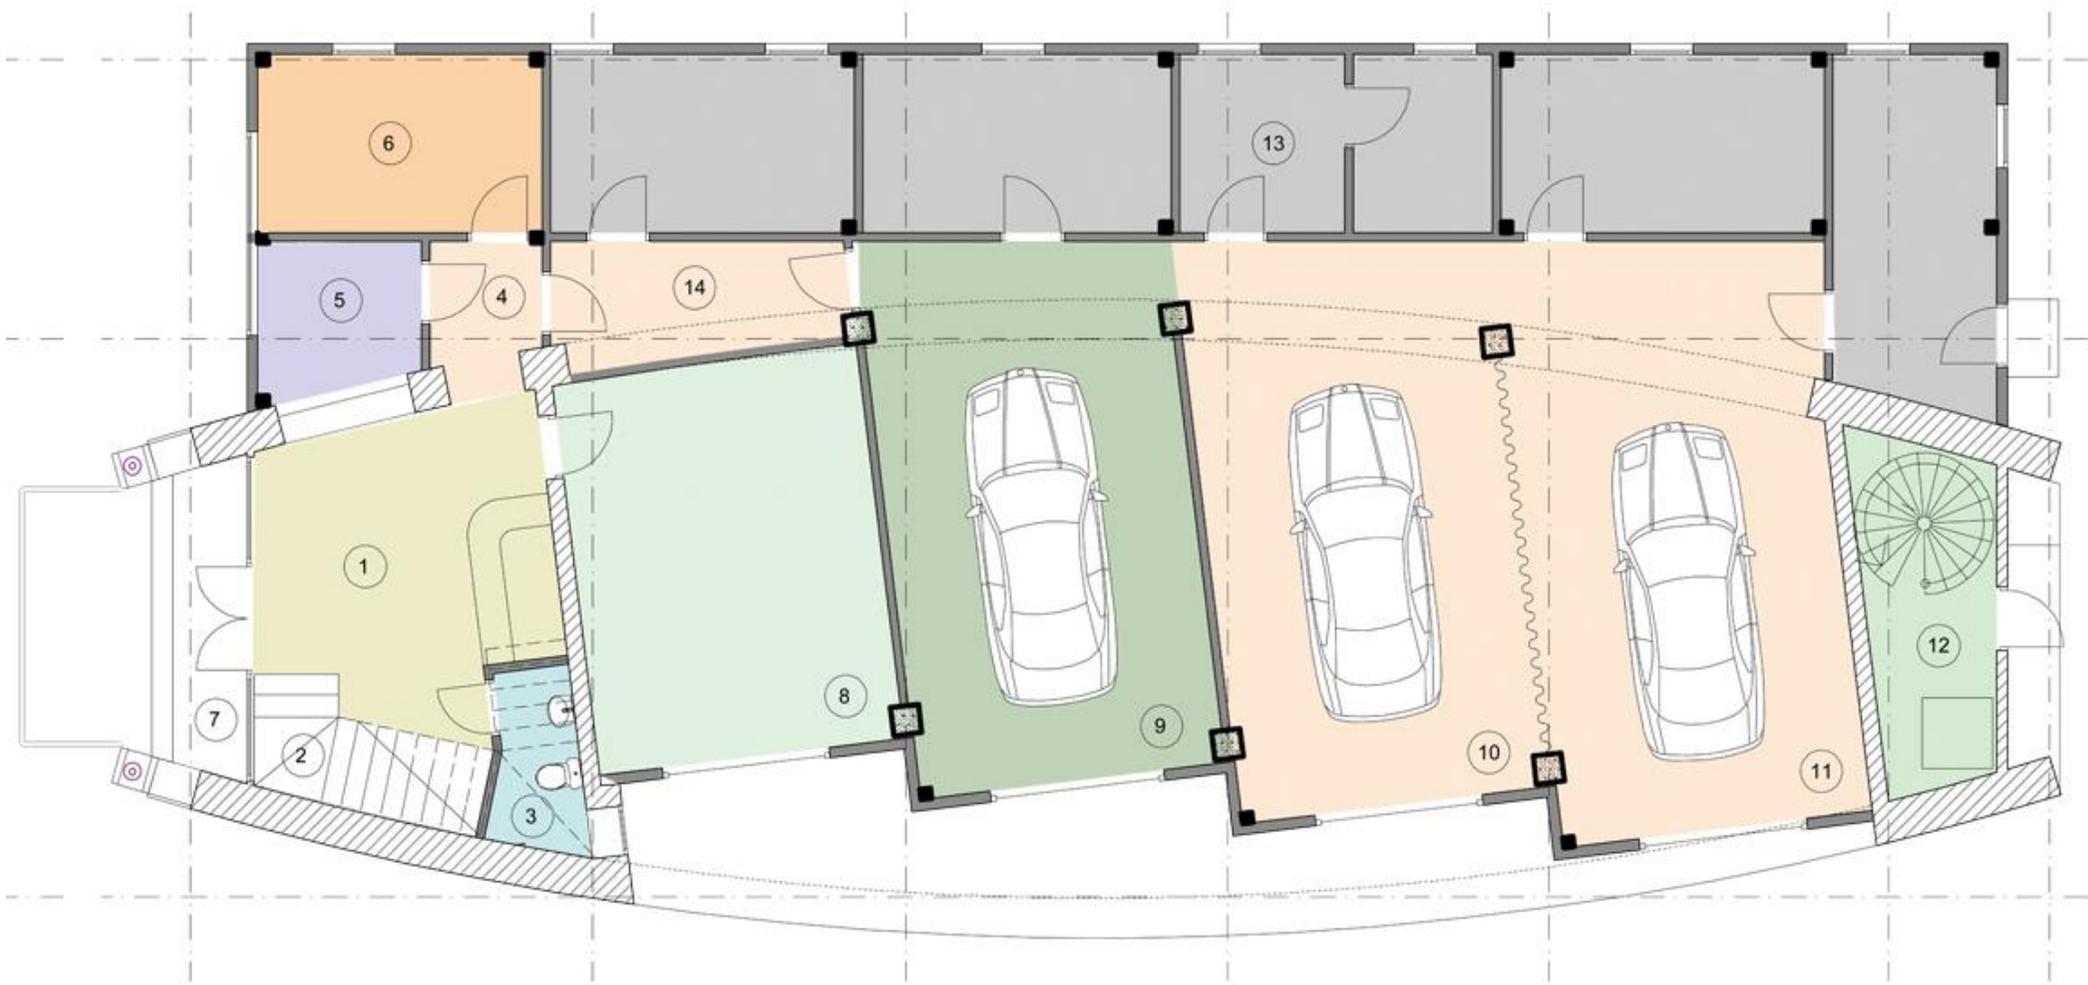

План 2 этажа

