




# План спальни 1

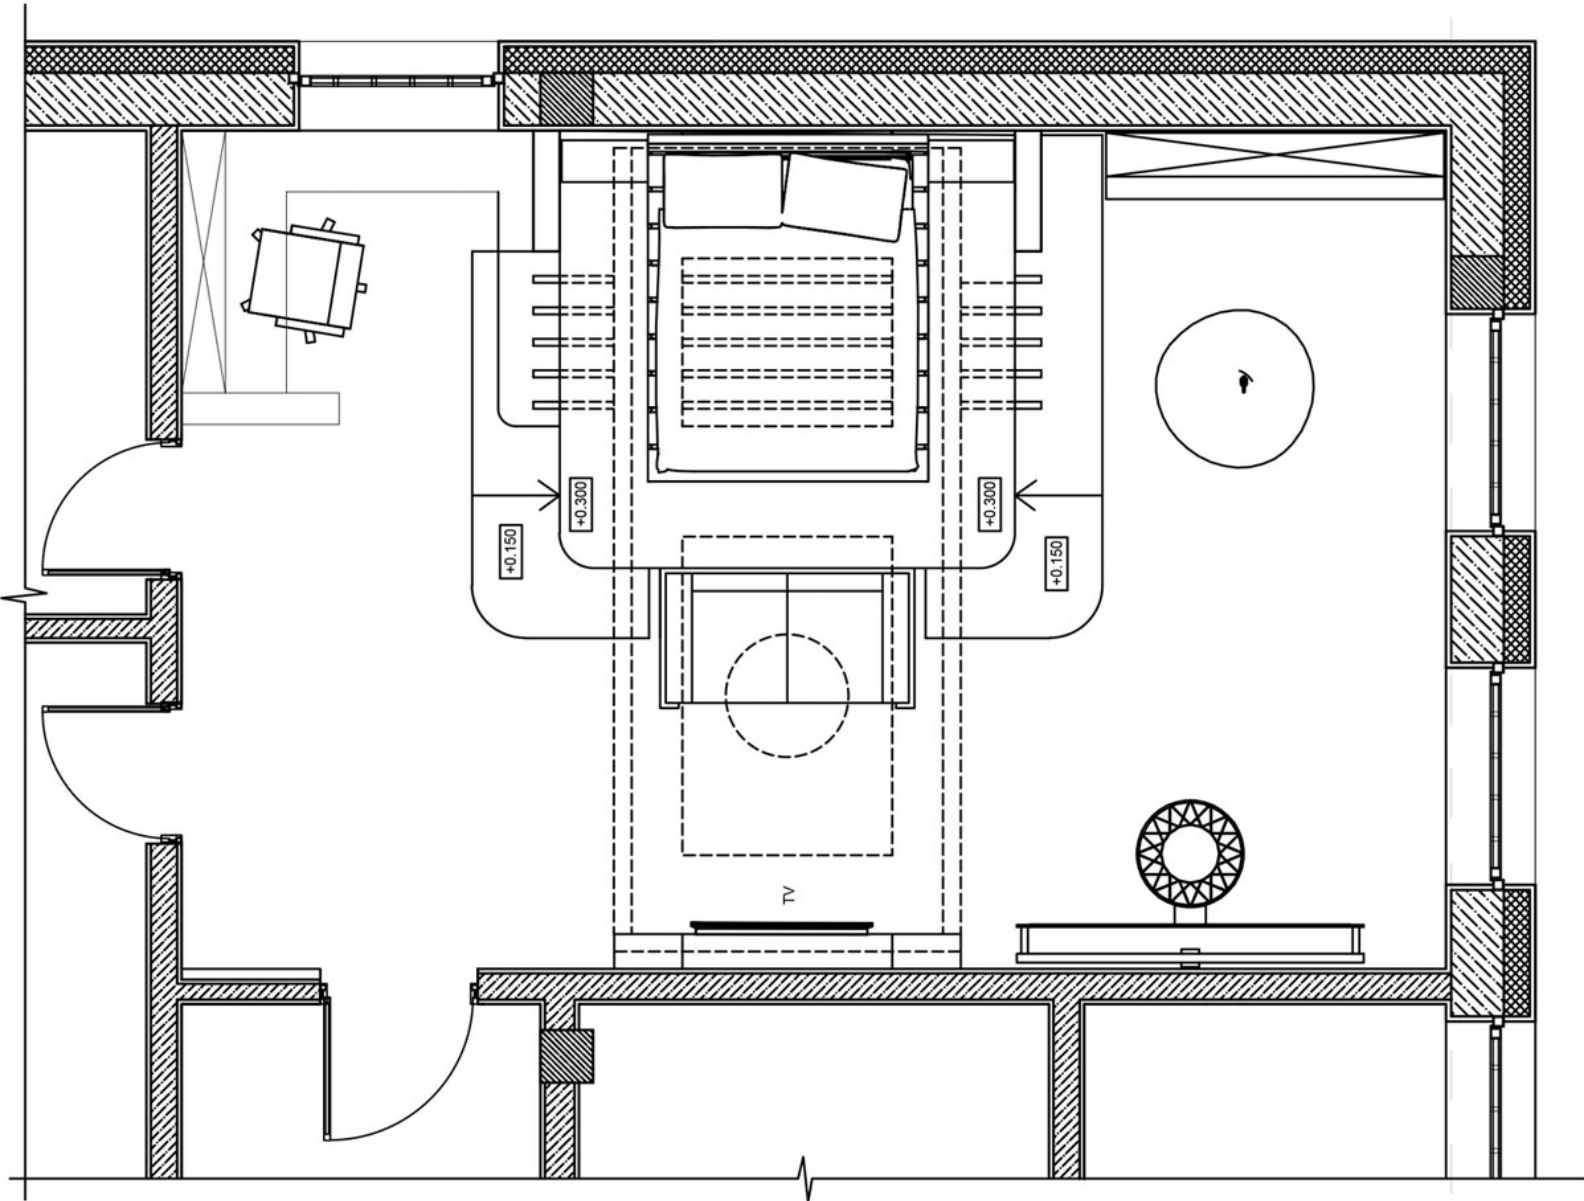

# План санузла при спалне 1

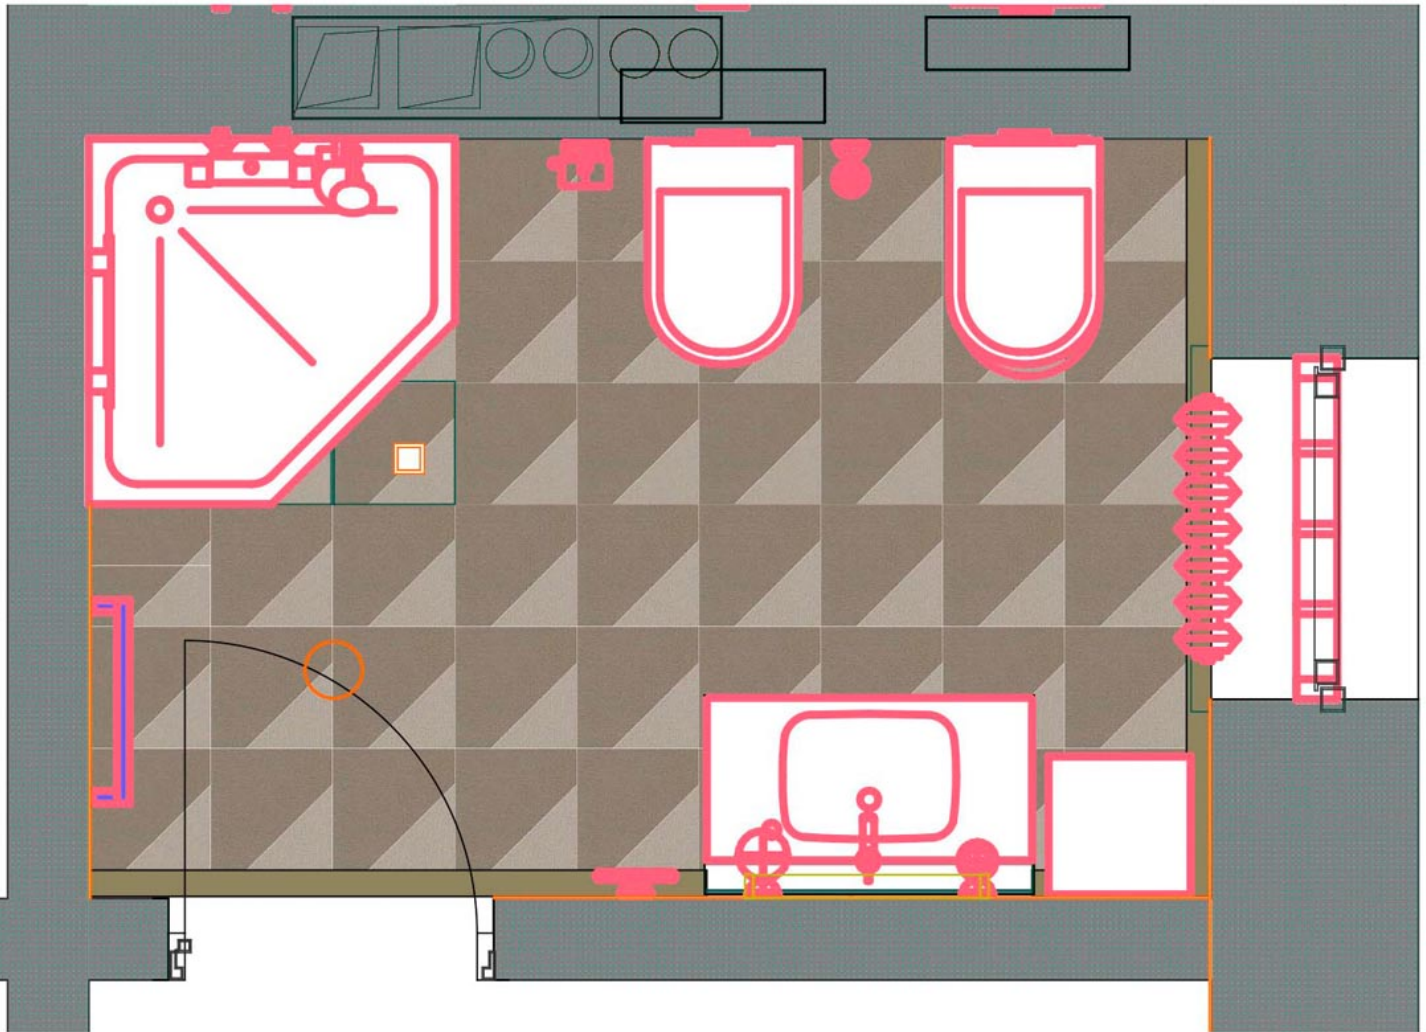

# План спальни 2

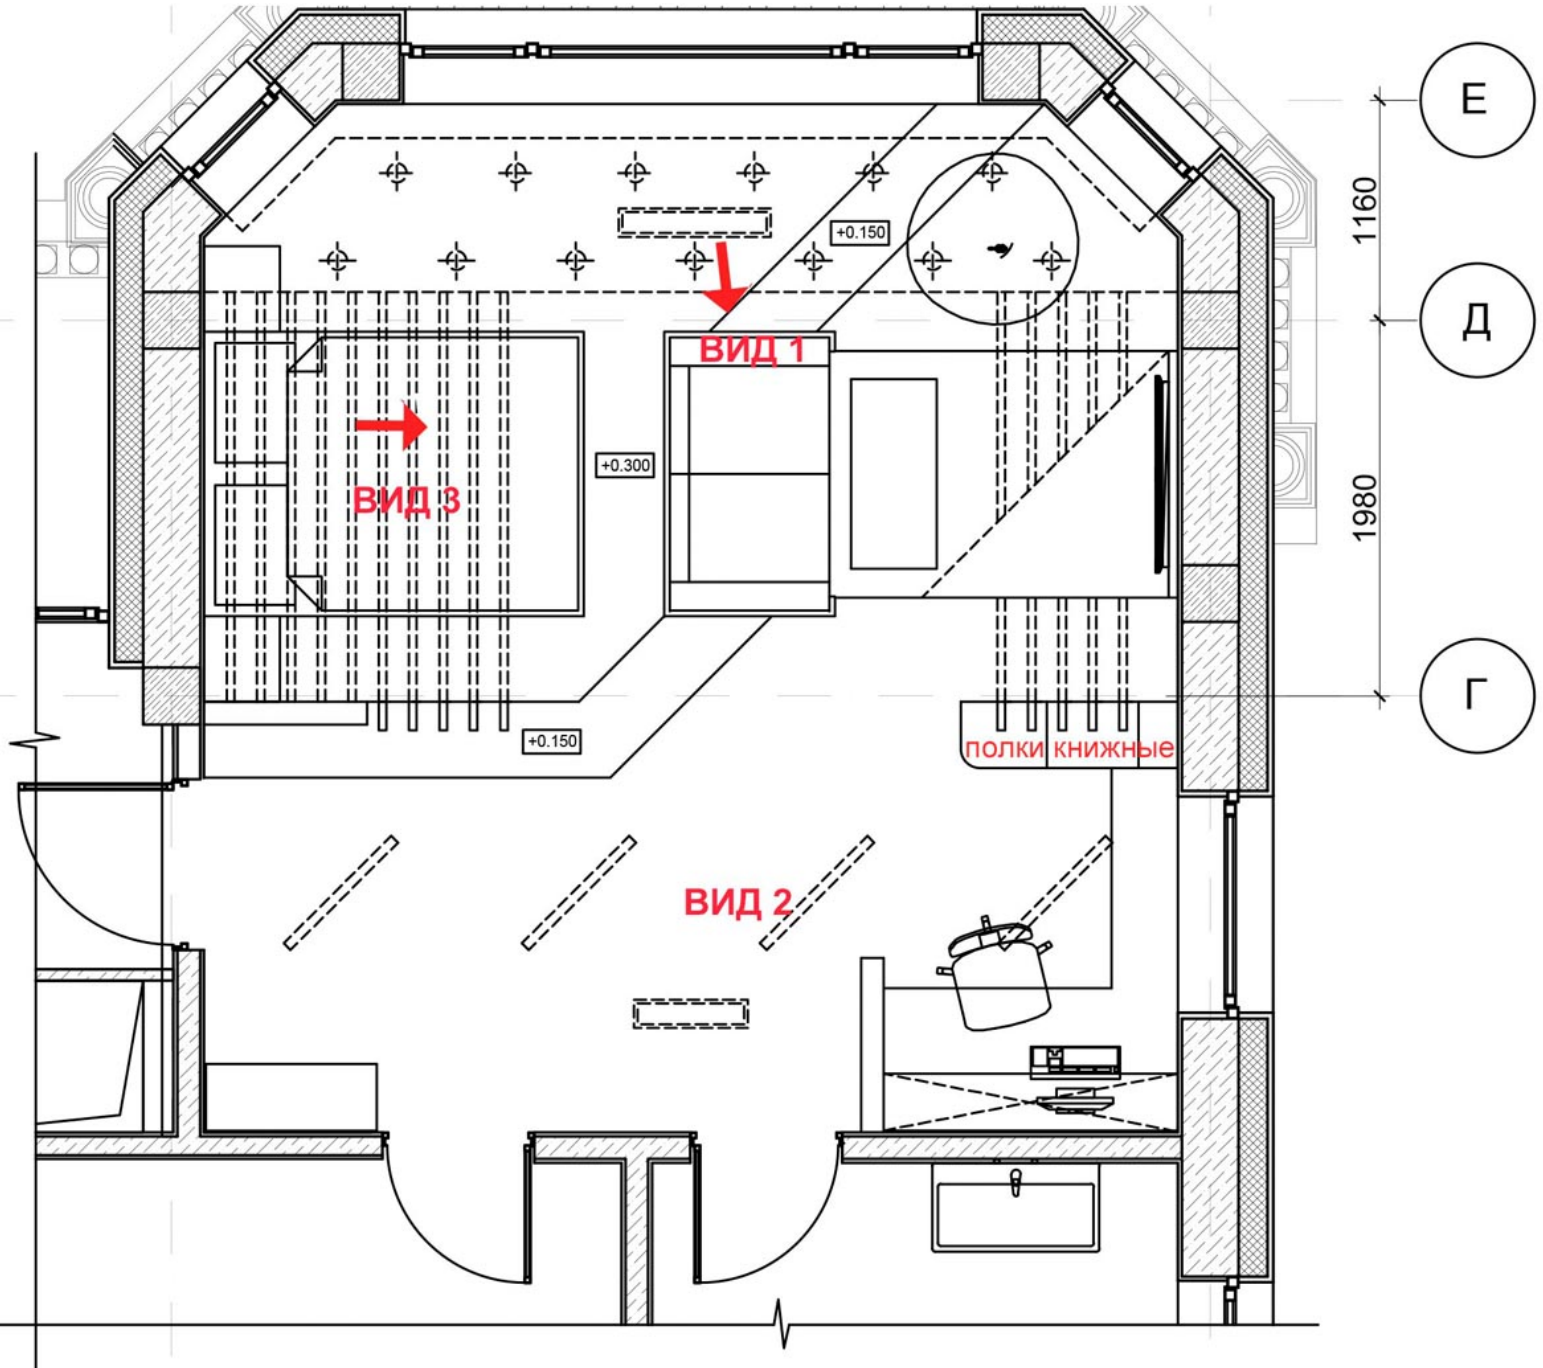

## План санузла при спальне 2

