


# План 1 этажа

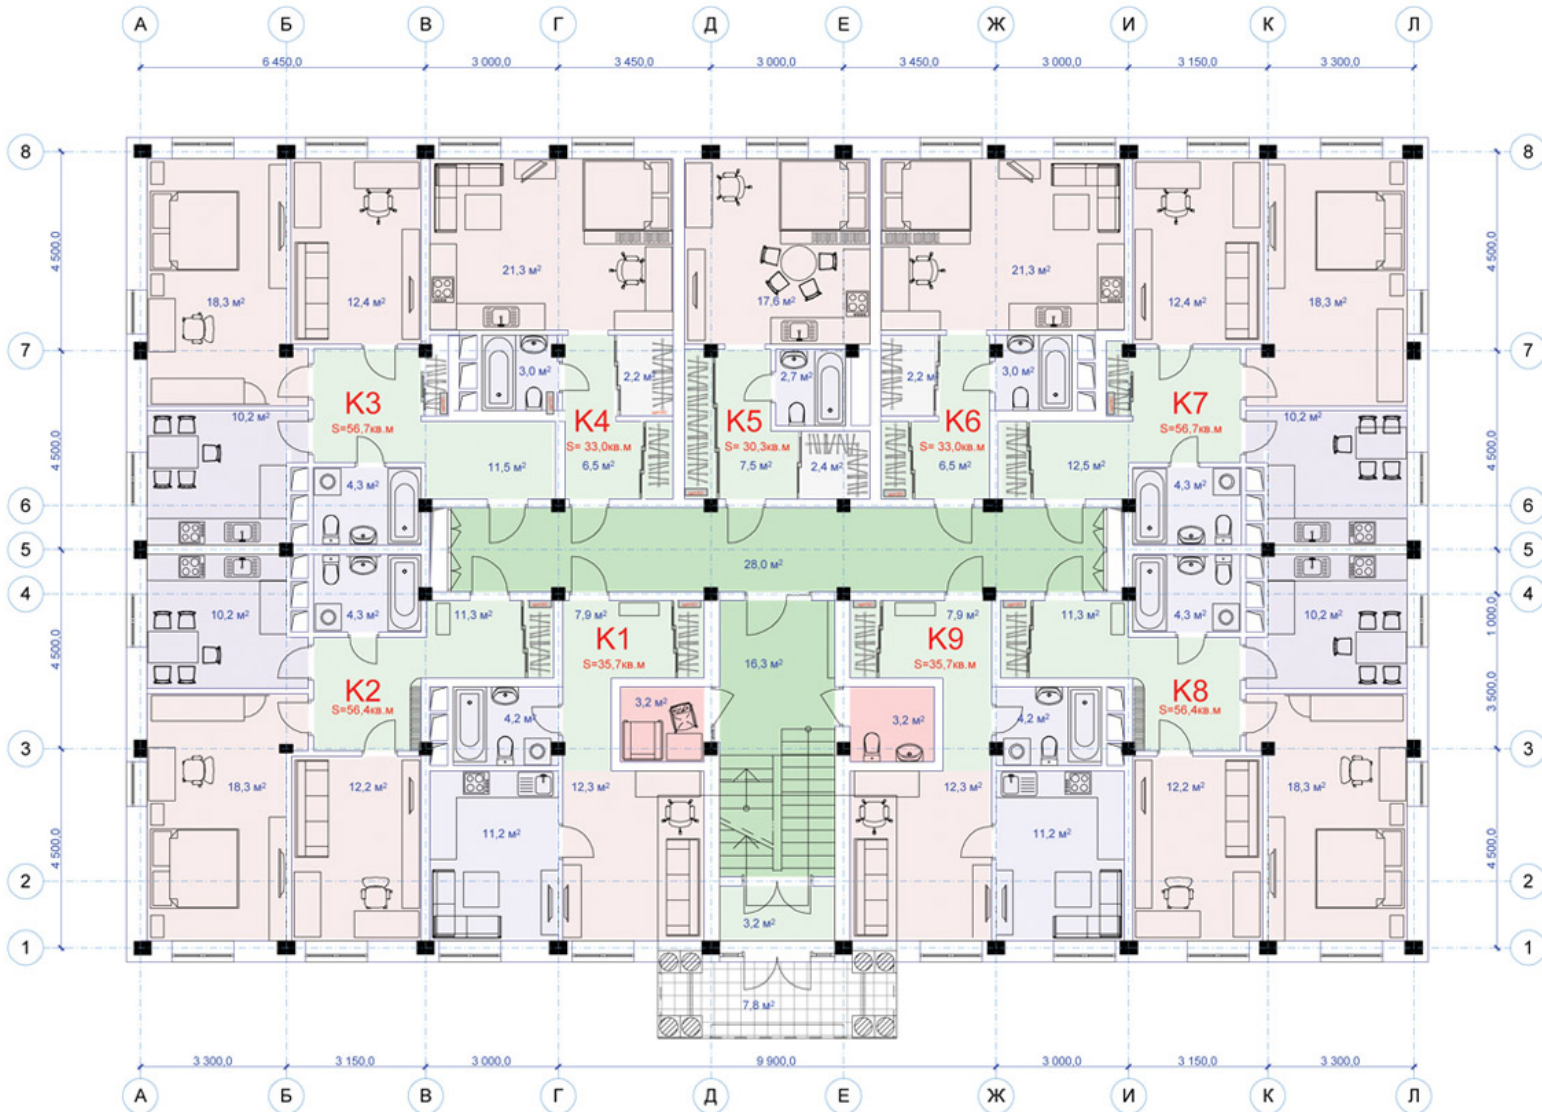

# План 2 этажа

